
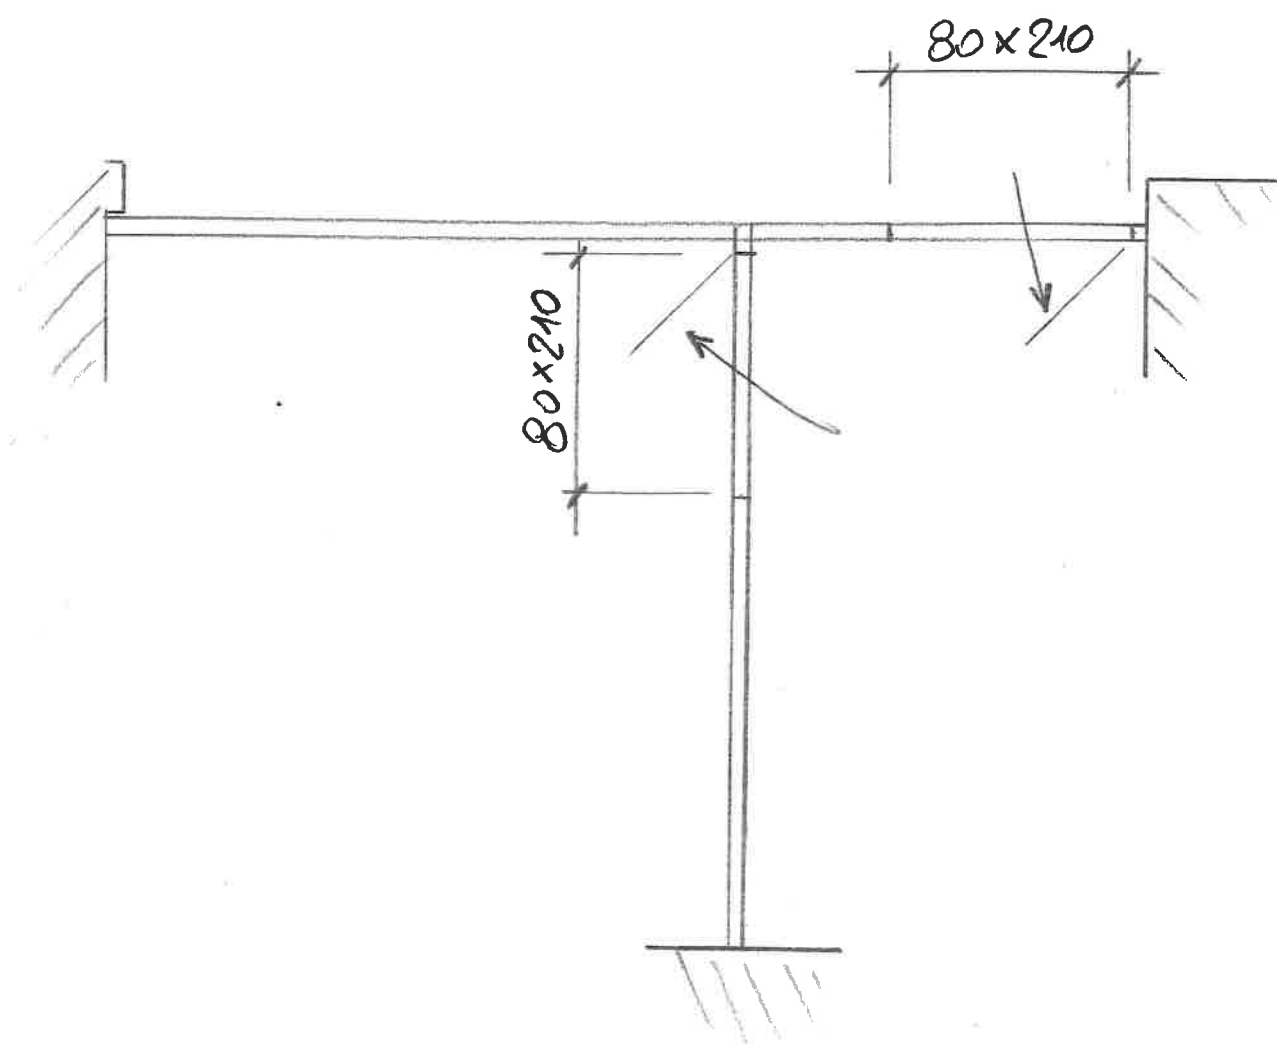


COMMITTENTE: COMUNE di Torre Pellice	PROFILO - MOD: PLANET 45	MISURE DEFINITIVE DI PRODUZIONE: ☐ SI ☒ NO	DATA: 05/12/24 Nr. pagine:
LOCALITA': Asilo Nido Intercomunale	PROFILO - COLORE: BIANCO RAL 9010	VETRO: Antinfortunistico mm. 3+3	
CONTATTI: Geom. Mastellotto	MANIGLIERIA - COLORE BIANCO MOD BRERA CERNIERE - COLORE BIANCO	ALTRO: Pannello mm 20 Bianco	

Pareti divisorie per Servizi "Verde"

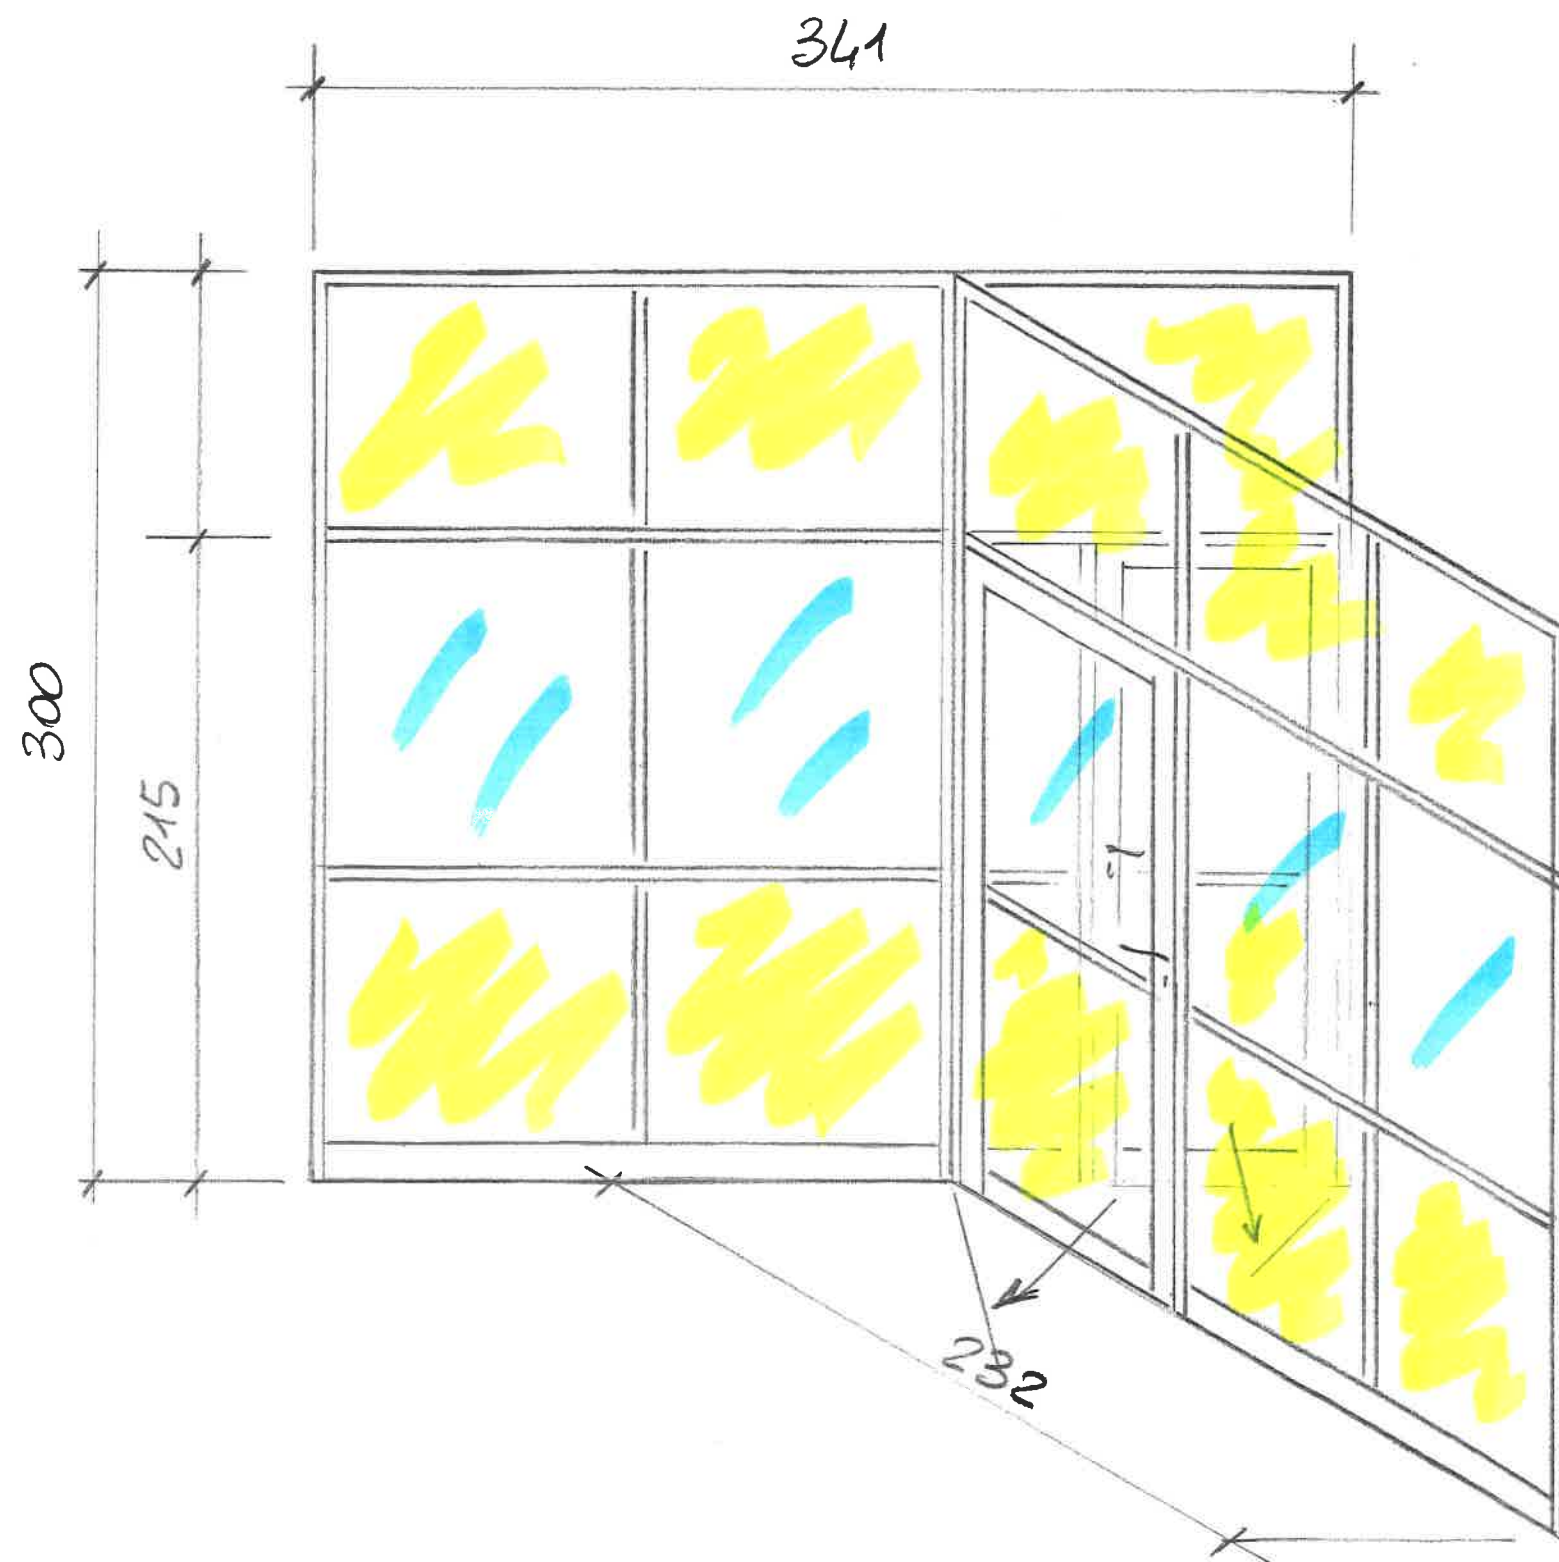

DATA E FIRMA PER PRESA VISIONE E ACCETTAZIONE: