COMMITTENTE: COMUNE di Torre Pellice	PROFILO - MOD: PLANET 45	MISURE DEFINITIVE DI PRODUZIONE: SI / ~~NO~~	DATA: 05/12/24
LOCALITA': Asilo Nido Intercomunale	PROFILO - COLORE: BIANCO RAL 9010	VETRO: Antinfortunistico mm. 3+3	Nr. pagine:
CONTATTI: Geom. Mastellotto	MANIGLIERIA - COLORE BIANCO MOD BRERA CERNIERE - COLORE BIANCO	ALTRO: Pannello mm. 20 Bianco	

Pareti divisorie per Servizi "Giallo"

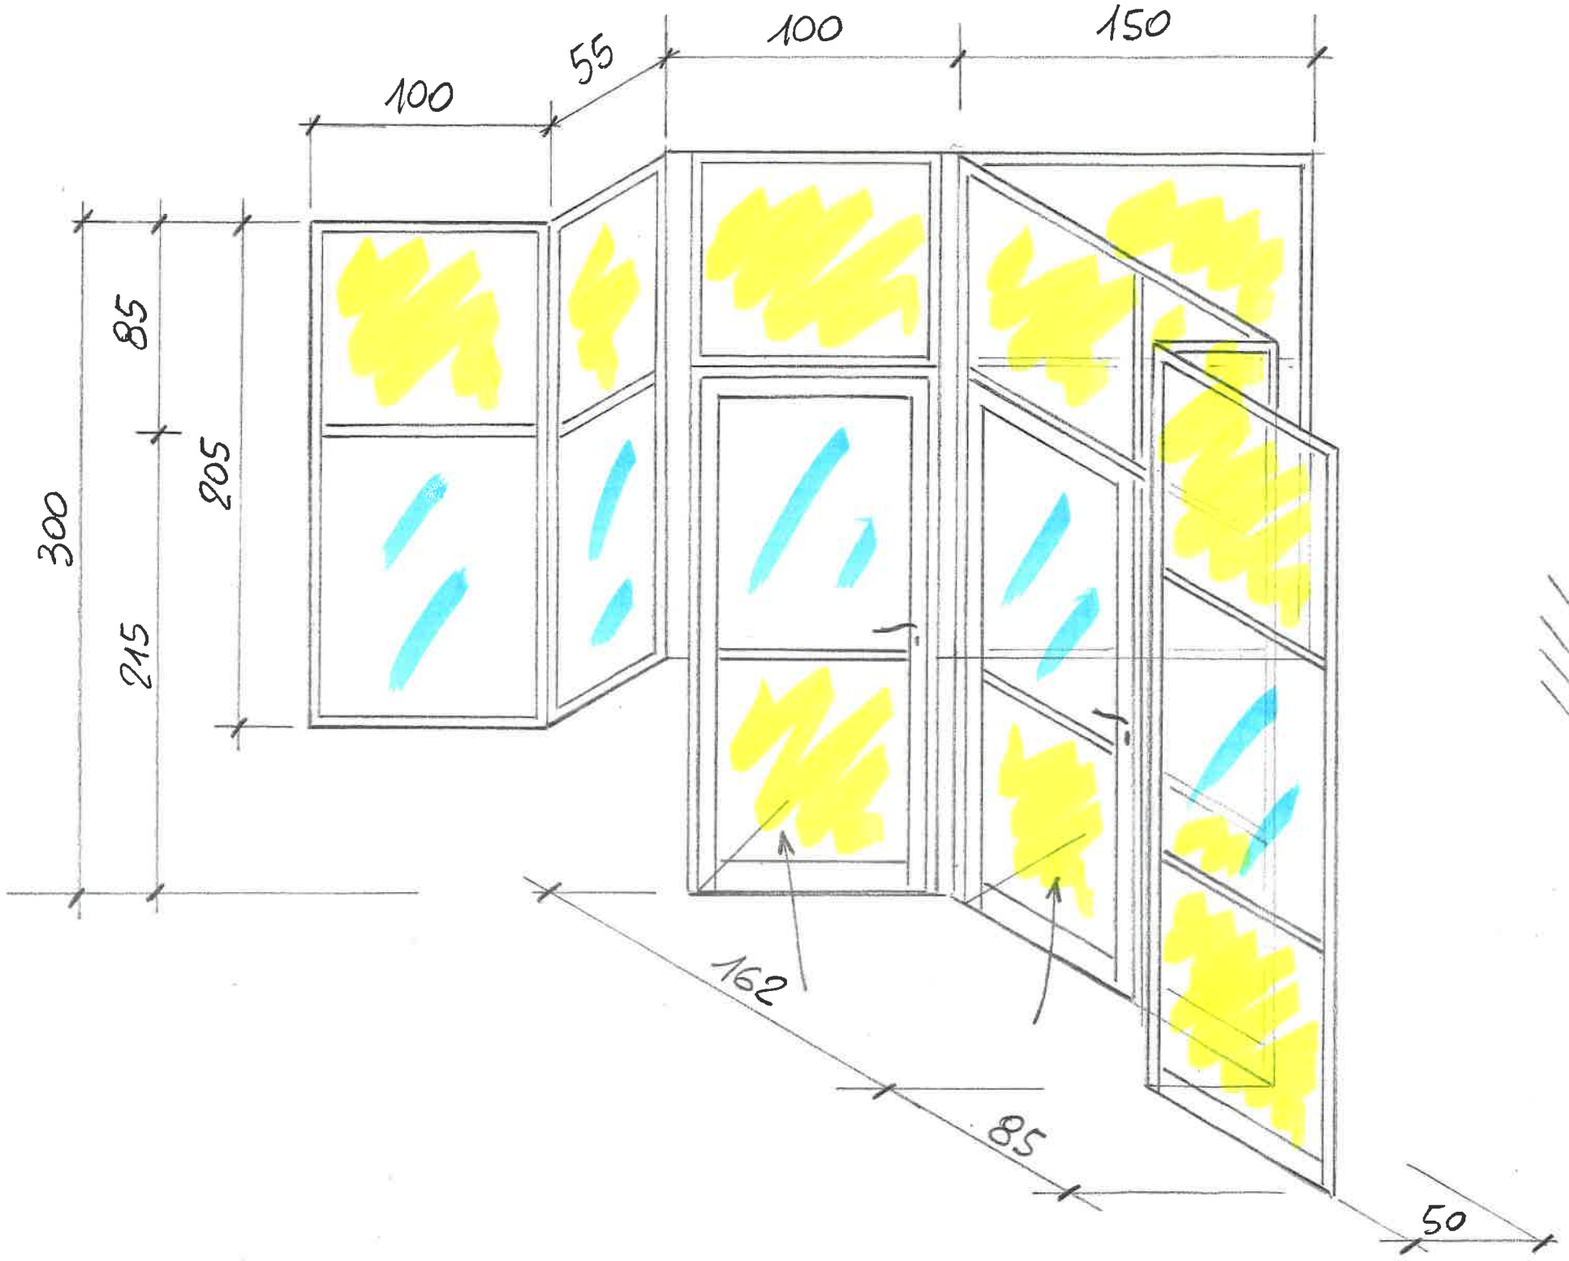

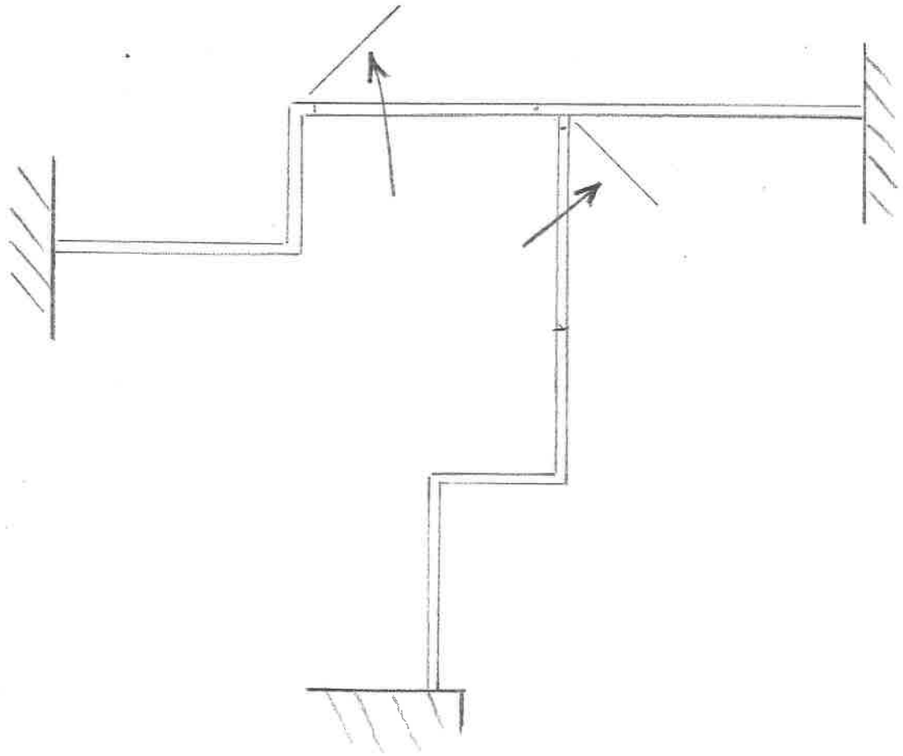

DATA E FIRMA PER PRESA VISIONE E ACCETTAZIONE: